

# COMMUNE DE MORGES

Situations : Grande Rue 55, Impasse de l'Enfant Prodigue Plan n°3

Coordonnées C.N.S. : 2'527'860 / 1'151'310

Altitude C.N.S. : 375m

## PLAN DE SITUATION POUR ENQUETE

Objet de l'enquête : Mise en place d'une climatisation pour le compte d'Acuitis Suisse SA

Propriété de : SAMSON Loïc, parcelle n°58

Désignation cadastrale de la parcelle (selon RF):

58: Habitation avec affectation mixte n°849 288 m<sup>2</sup>  
**288 m<sup>2</sup>**

Servitude: --

Dérogation : --

Zone de centre historique






Recensement architectural : ECA n°849 = note 3

Secteur de protection des eaux : üb

Degré de sensibilité au bruit : III

La réalisation du projet n'implique pas une mise à jour du plan RF.

### Légende:

-  Front d'implantation obligatoire selon le plan d'extension de la vieille ville RC n°1b, 67e et 75d approuvé le 21 août 1985
-  Blocs intérieurs de climatisation (2 UI de type plafonnière et 1 UI de type mural)
-  Climatisation UE de type pompe à chaleur (dB(A)=68)
-  Grille extérieure
-  Surface commerciale existante Acuitis Suisse SA

Le propriétaire:



Sceaux communaux:

Établi à Aubonne, le 11 décembre 2018

Audrey Ueberschlag  
Ing. géom. brev.



GEODONNEES © ETAT DE VAUD


Echelle 1:500



1170 AUBONNE  
Ch du Mont-Blanc 9  
Tél. : 021 821 12 80  
Fax : 021 821 12 85  
info@rossier-geom.ch

1196 GLAND  
Rte des Avouillons 16  
Tél. : 022 364 25 52  
Fax : 021 821 12 85  
www.rossier-geom.ch

Cl. : X:/MORG/31/Dessin/Enquête.pcd		S-mandat: PEI	
Couche : X:/MORG/31/Dessin/Enquête_C.INI			
Plume : X:/MORG/31/Dessin/Enquête_P.INI			
Date : 10.12.2018 VM	Modif:	QP : 30	N° du plan
Contr: 10.12.2018 VIC		A3	<b>1</b>

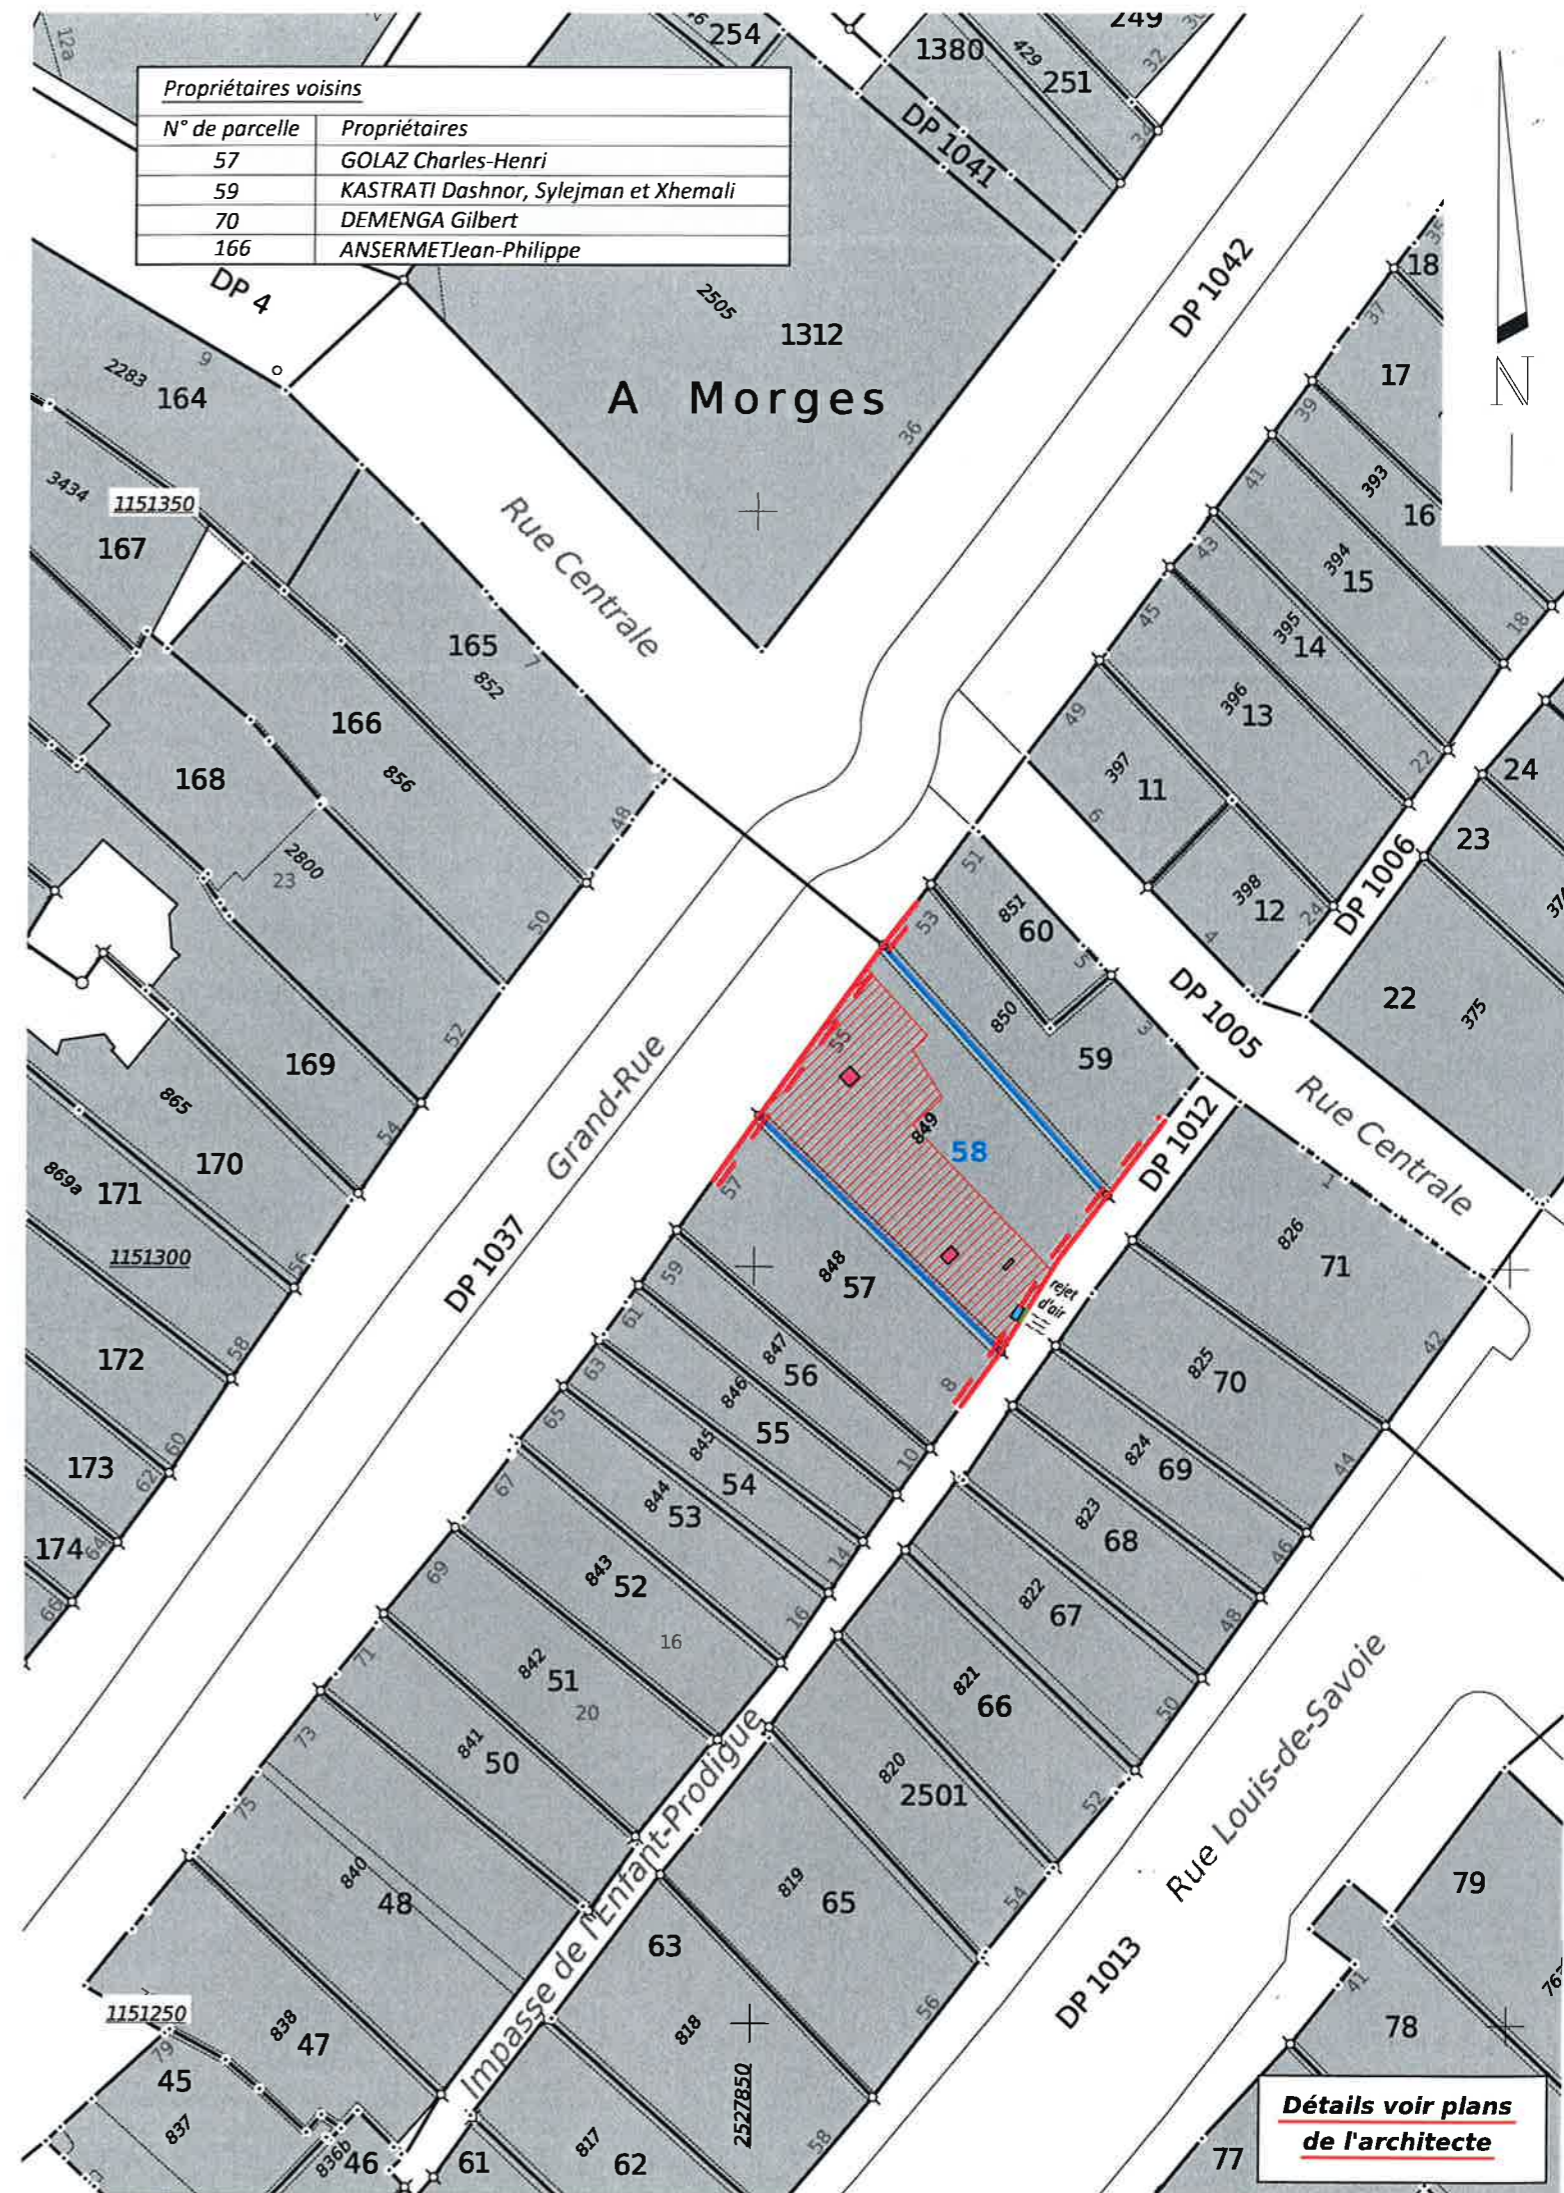

Détails voir plans de l'architecte