

Commune de Morges

Situation : Rue de Lausanne 39b
 Echelle : 1:500
 Mensuration : numérique

Coord. moyenne : 2528'225 / 1'151'975
 Altitude moyenne : 375 m
 Dossier technique : 113595.052 / LDP

Propriétaires : PPE "Les Résidences du Lac B3 - B4 - C - D", lots 2904-1 à 2904-48

Parcelle n°: 2904 Habitation avec affectation mixte n° 3580 1'547 m²

Affectation : PPA "Les Fonderies" du 11.09.2013
 Limite des constructions au DP : PPA "Les Fonderies"
 Recensement architectural : -
 Degré de sensibilité au bruit : III
 Secteur de protection des eaux : UB


Mention: 2015/5306, ID2016/405 (Mutation de projet avec abonnement différé)
 2015/5306, ID2016/620 (PPE avant construction)
 2015/5306, ID2016/622 (Administrateur)
 2015/5306, ID2016/646 (Gages sur les parts)
 2016/1566, ID2016/1196 (Règlement de copropriété)

Plan dressé pour enquête complémentaire :

Aménagement d'une arcade commerciale (bâtiment D-02, lots 2904-45)

La réalisation du projet n'implique pas une mise à jour du plan RF

Sceau de la Municipalité	Les propriétaires
	<p>Morges, le 17 décembre 2020 Le géomètre breveté F. BOVDY</p> <p><i>F. BOVDY</i> FIDUCIARD Management SA Route de Signy 35 / CP 2308 CH - 1260 Nyon 2</p>

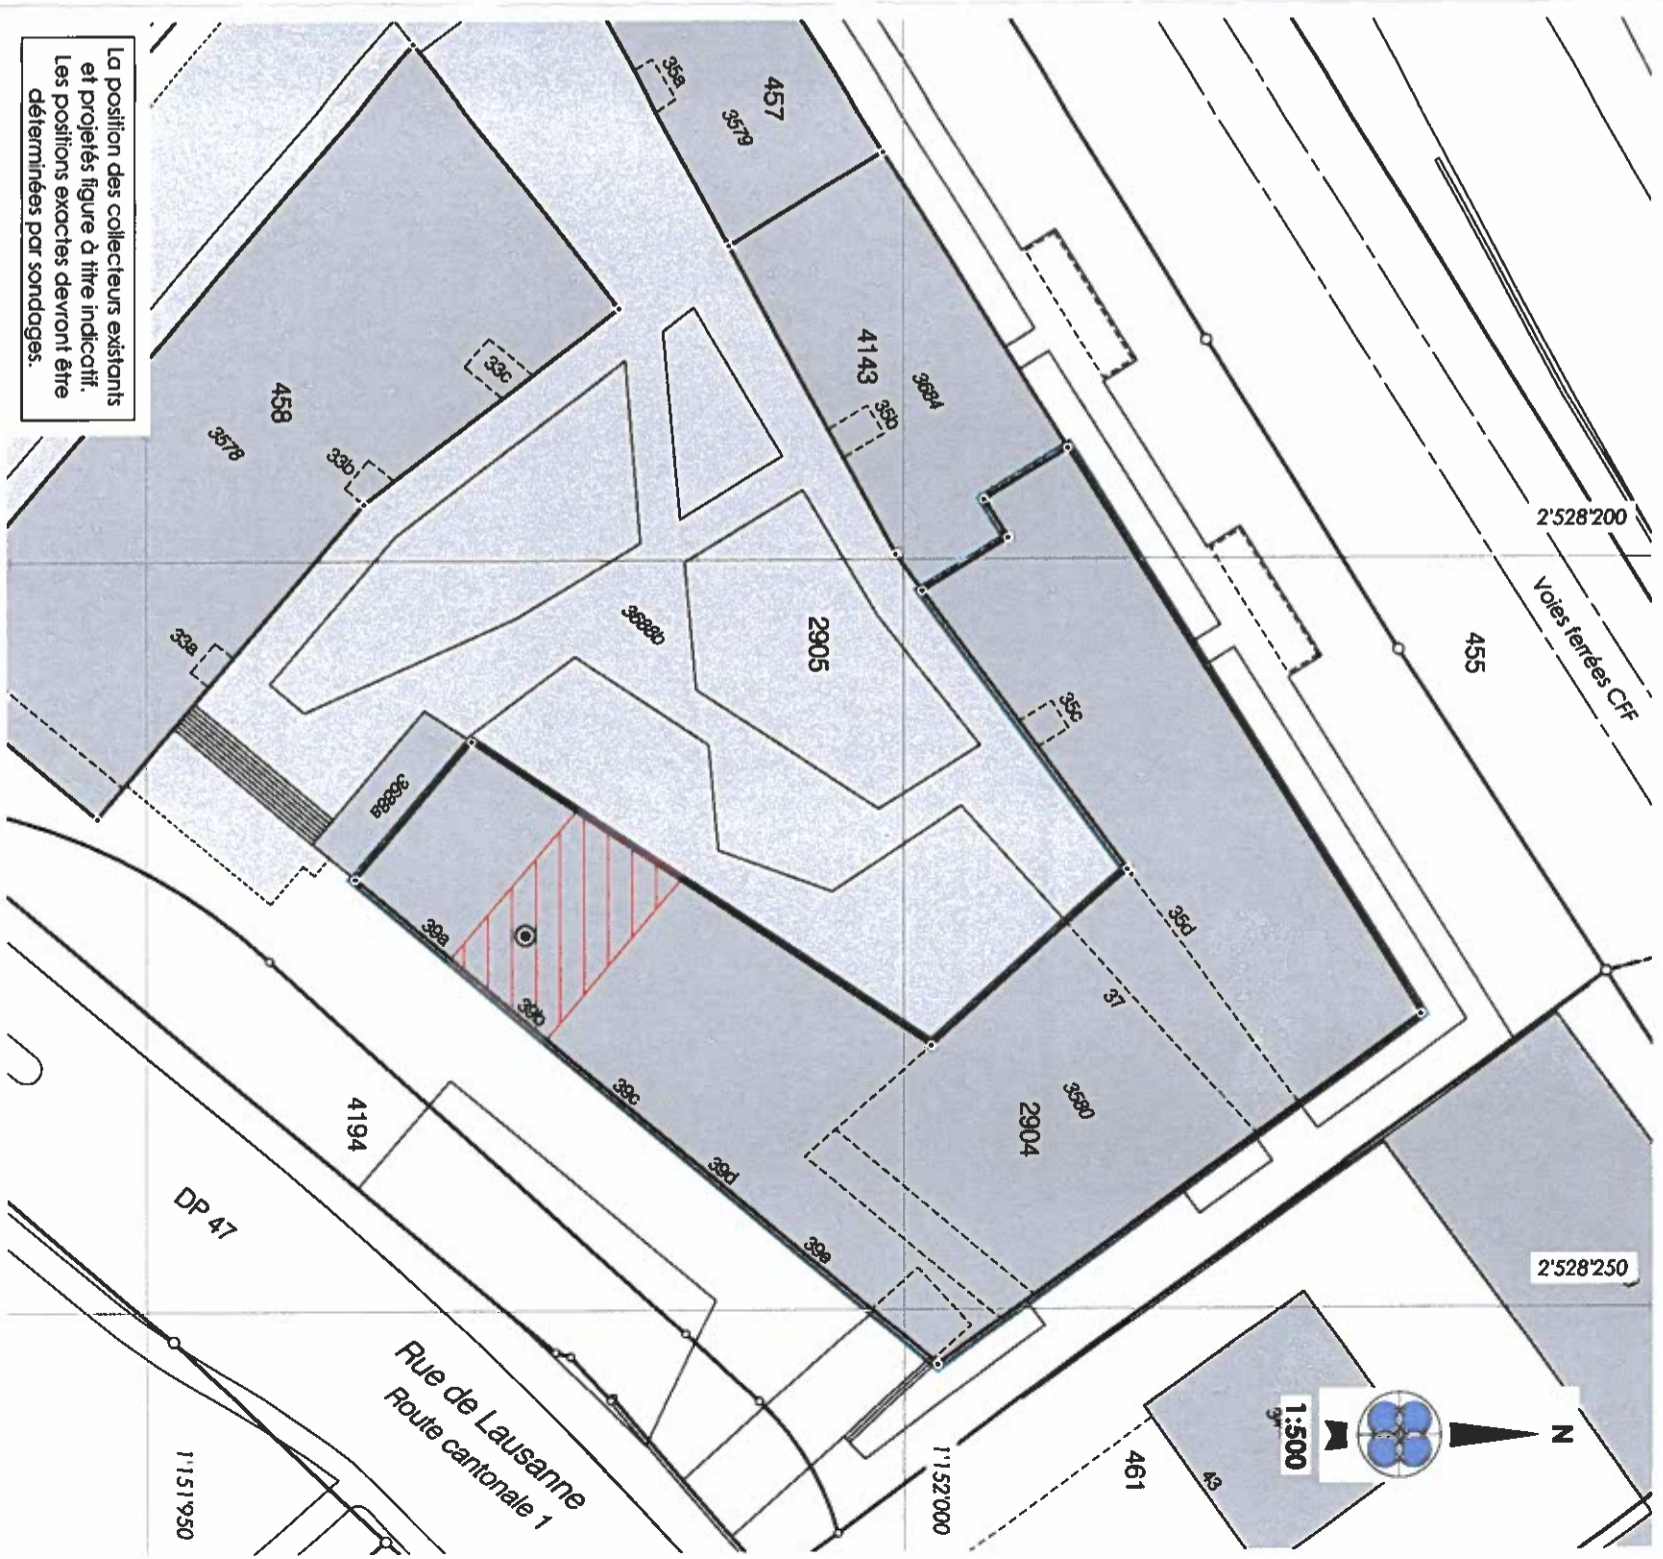

La position des collecteurs existants et projetés figure à titre indicatif. Les positions exactes devront être déterminées par sondages.

- Servitudes existantes**
- 243384 D Usage, ID2004/535
 - 243384 D Constructions : arcades, ID2004/536
 - 2015/5306 C Constructions : empiètement, ID2016/411
 - 2015/5306 C Passage à pied, ID2016/412
 - 2015/5306 CD Voisinage : vues droites et obliques, ID2016/413
 - 2015/5306 D Condiatation(s) et conduites quelconques, ID2016/414
 - 2015/5306 C Constructions : Cellules photovoltaïques ID2016/415
 - 2015/5306 D Usage de place de parc pour véhicule automobile, ID2016/526-543
 - 2015/5306 C Usage de place de parc pour véhicule automobile, ID2016/545-577
 - 2015/5306 D Usage de place de parc pour scooter ou scooter no M3-M4, ID2016/580-581
 - 2015/5306 C Passage à pied, ID2016/605
 - 2015/5306 C Usage de terrasse, ID2016/623-626
 - 2015/5306 D Usage de place de parc pour véhicule automobile no 59, ID2016/666
 - 2015/5306 C Usage de place de parc pour véhicule automobile no 60, ID2016/711
 - 2015/5307 C Superficie, jusqu'au no 30.1.2047, ID2016/7726
- Propriétaires voisins**
- 4143 COOPELIA
 - 2905 COOPELIA
- Légende**
- Transformations



BBHN SA
 Ingénieurs EPF-HES
 Géomètres brevetés

GÉOMATIQUE • GÉNIE CIVIL • AMÉNAGEMENT DU TERRITOIRE
 MORGES Avenue de Lornay 17 • 1110 Morges • T. 021 811 40 40
 EPALINGES Rue de la Croix-Blanche 42 • CP 47 • 1066 Epalinges • T. 021 823 13 13



GEODONNÉE @ ETAT DE VAUD