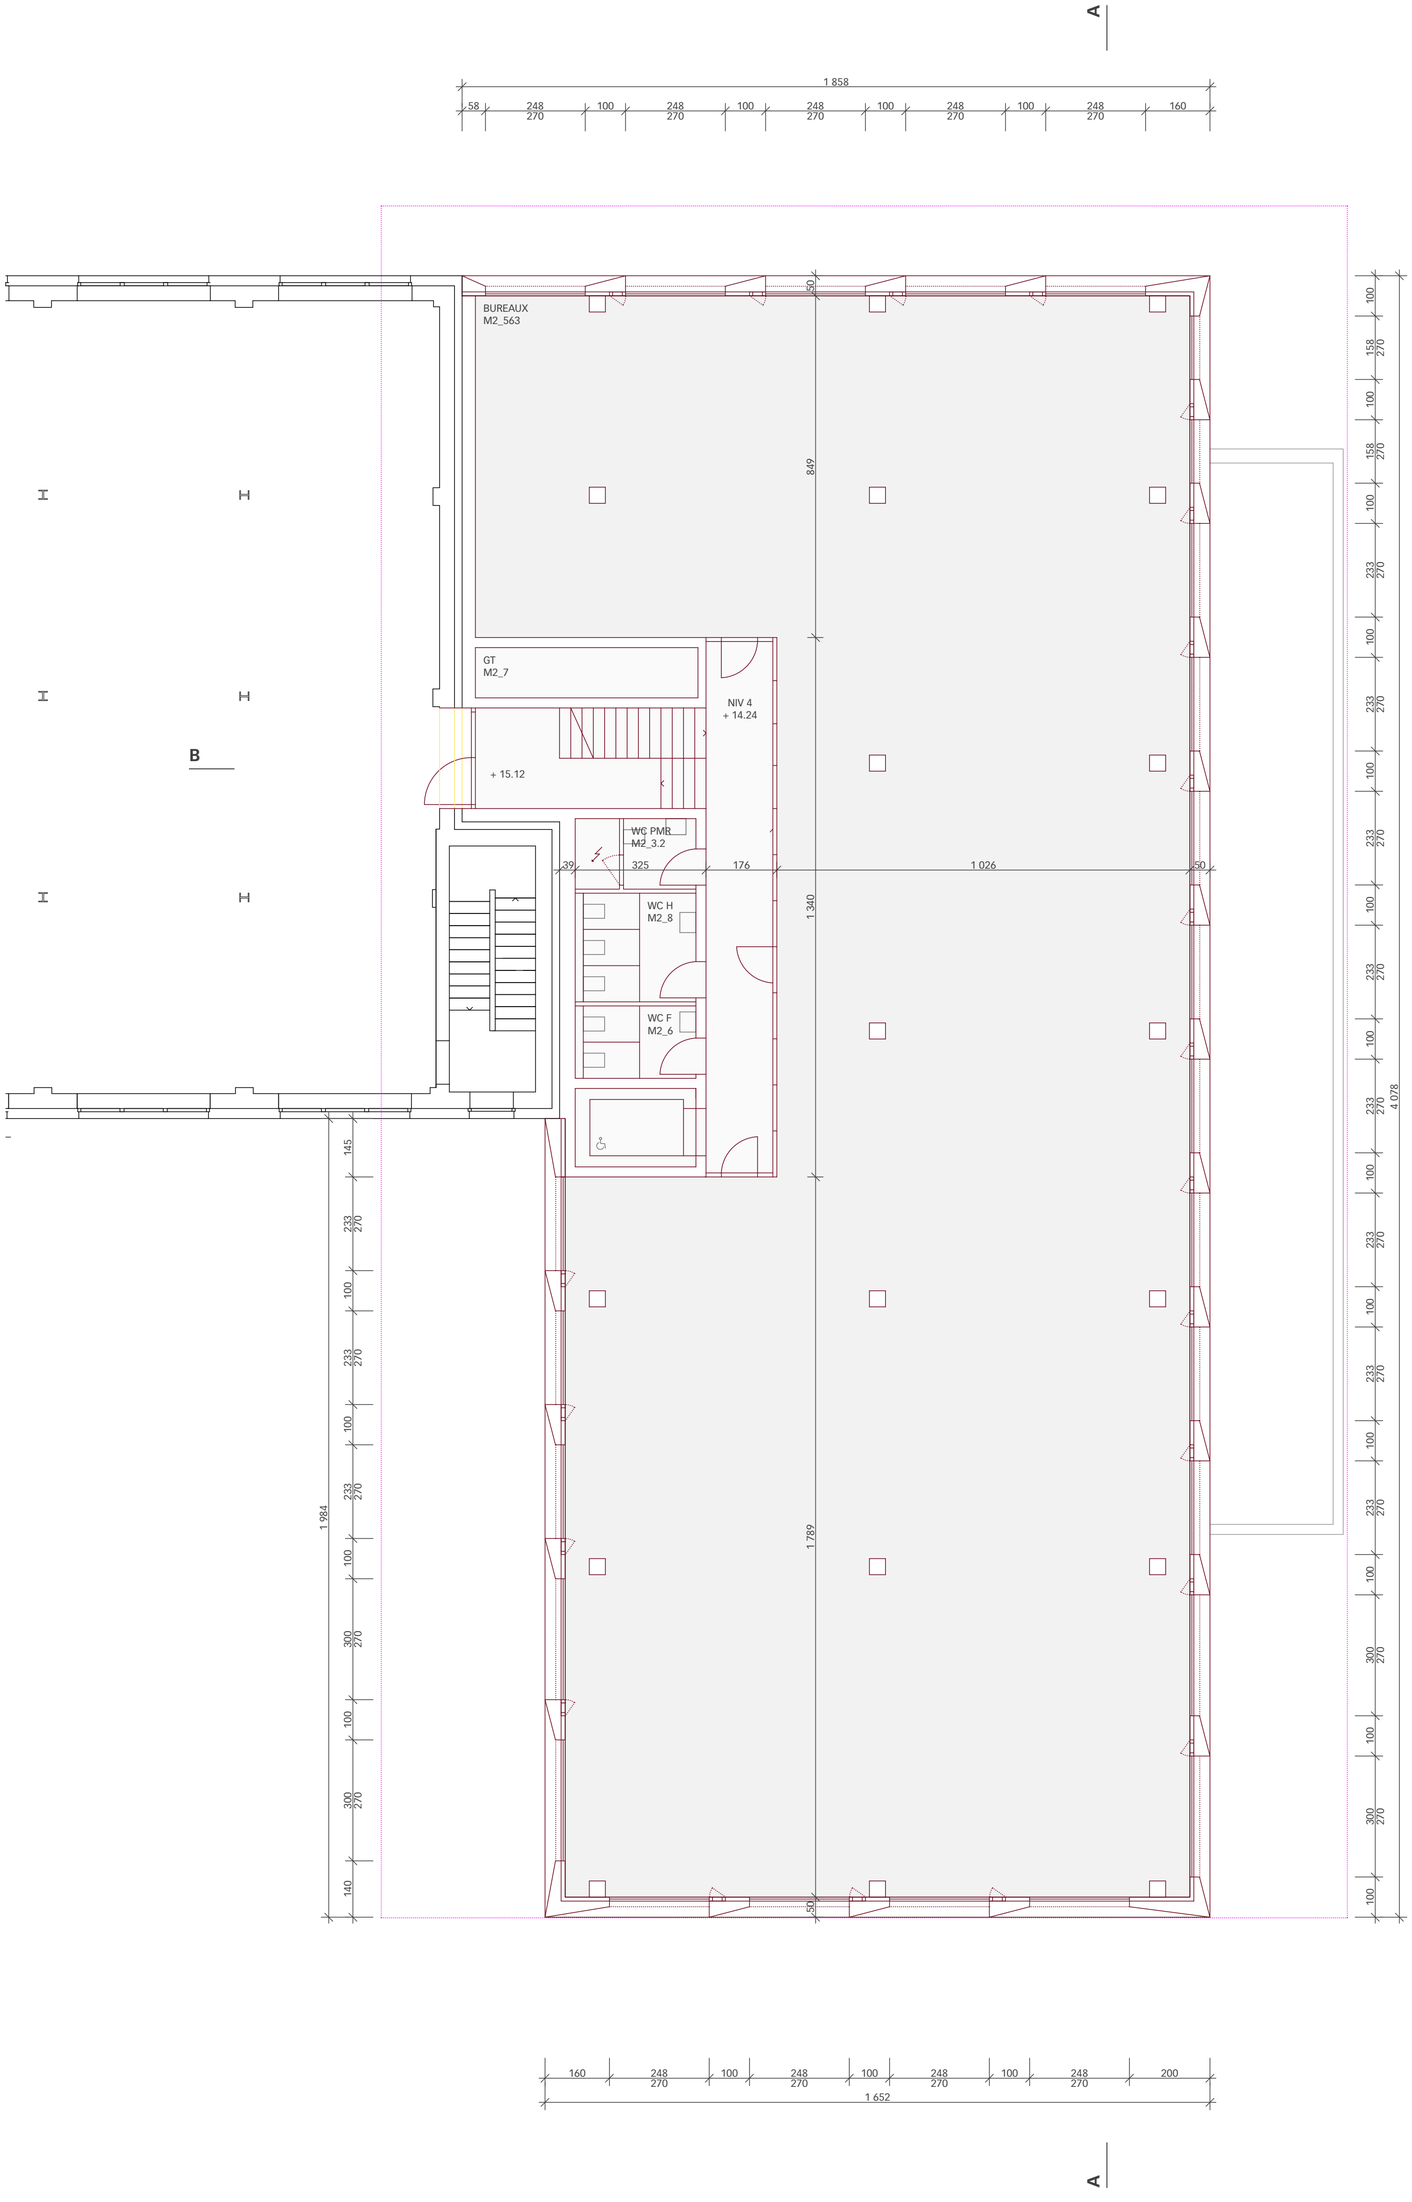

PROPRIETAIRE

AUTEUR DES PLANS

PROJET

CAMPUS LEMAN C

BÂTIMENT ADMINISTRATIF

PARCELLES 375-376_RUE DU DOCTEUR YERSIN 10_CH 1110 MORGES

5M

NIV ± 0.00 SM = ALT 378.06

TITRE DU PLAN

NIVEAU 4

MAITRE DE L'OUVRAGE	EPIC NINETEEN PROPERTY INVESTMENT AG			MO
ASSISTANCE MO	SCOPE DEVELOPMENT	CH. DU LEVANT 23 CH-1005 LAUSANNE	T 079 195 69 79 e mail_ damien.coupez@scope.swiss	AMO
ARCHITECTE	**BONNARD WOEFFRAY ARCHITECTES FAS SIA**	**AV. DE FRANCE 24 CH-1870 MONTHEY**	**T 024 472 29 70 e mail_bw@bwarch.ch**	BW
INGENIEUR CIVIL	NICOLAS FEHLMANN INGENIEURS CONSEILS SA	PLACE DU CASINO 4 CH-1110 MORGES 1	T 021 804 68 99 e mail_bureau@nfic.ch	FI
INGENIEUR E	BETELEC SA	La PIERREIRE 2 CH-1029 VILLARS-STE-CROIX	T 021 651 64 29 e mail_a.daulerio@betelec.ch	BE
INGENIEUR CVS	WEINMANN ENERGIE SA	RTE D'YVERDON 4, CP 396 CH-1040 ECHALLENS	T 021 886 20 20 e mail_cedric.haldimann@weinmann-energies.ch	WE
INGENIEUR FEU	FIRE SAFETY&ENGINEERING SA	RUE INDUSTRIELLE 20 CH-1820 MONTREUX	T 021 333 45 81 e mail_o.burnier@fse-sa.ch	FSE
ACOUSTICIEN	ECOACOUSTIQUE	AV. DE L'UNIVERSITE 24 CH-1005 LAUSANNE	T 021 641 04 04 e mail_magnin@ecoacoustique.ch	EA
GEOTECHNICIEN	KARAKAS & FRANCAIS	AV. DES BOVERESSES 44 CH-1010 LAUSANNE	T 021 654 44 88 e mail_pablo.gebel@kfsa.ch	KF

PHASE	**MISE A L'ENQUETE**		
DESSIN	BW	DATE	
FICHIER	CLC_pro_210329.pln	A : 29.03.21	
ECHELLE	1:100		

CLC	ENQ	BAT C	-	BW	-	N4		A.02.07	-	A
CODE AFF	PHASE	PROJET		AUTEUR		NIVEAU		NO		INDICE