


PARKING BAT B

3.5%

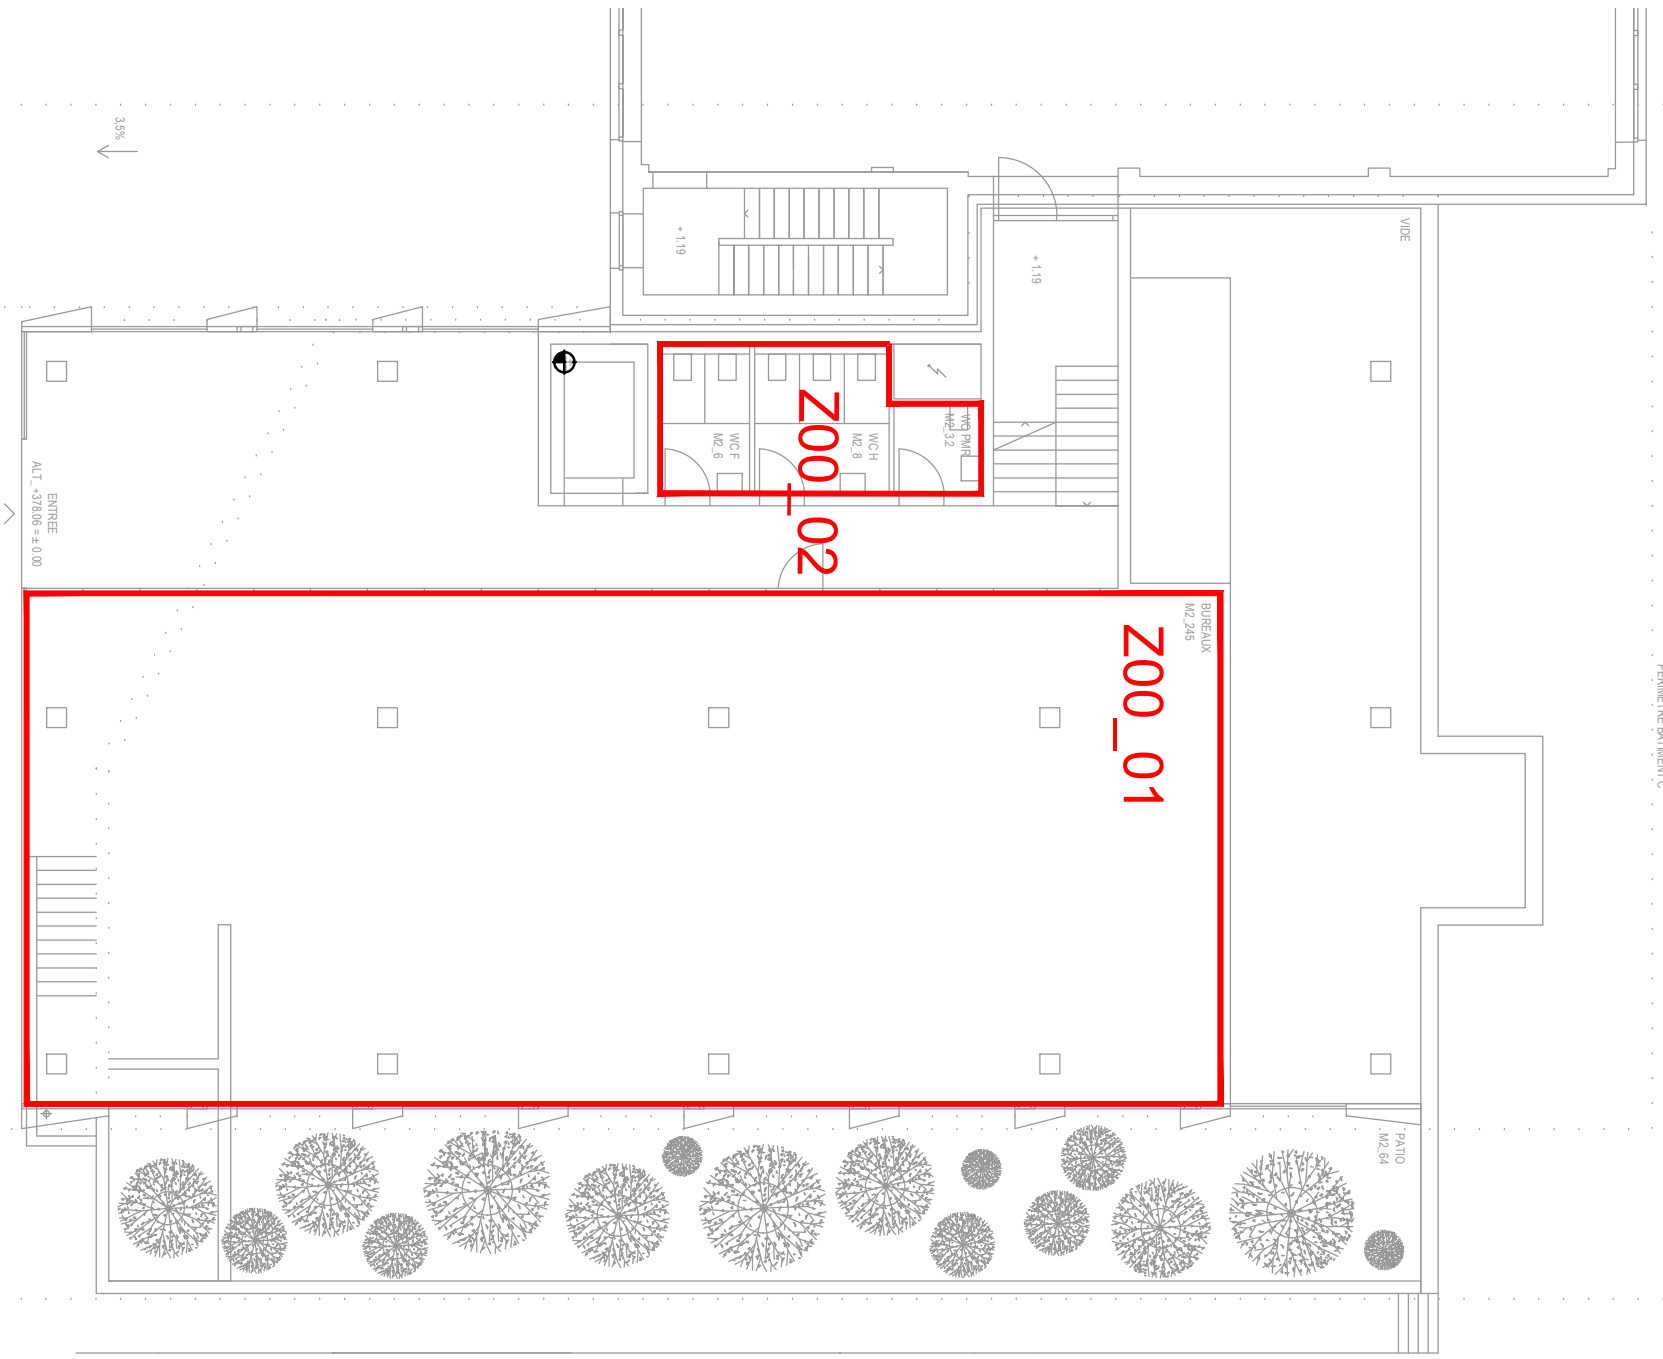

PARKING BAT B

PÉRIMÈTRE BATIMENT C
LIMITÉ CONSTRUCTION

PÉRIMÈTRE BATIMENT C

INDICE	AUTEUR	CHECK	DATE MODIFICATION	DATE CREATION
-	CGR	CGR	29.03.2021	24.02.2021
ECHELLE	FORMAT	NR MANDAT	NR PLAN	
-	A4 - 210x297	28343	28343-Z00	