


Monobloc V03S WC - locaux techniques

Monobloc posé en toiture (zone non chauffée; protection pluie)
Débit 1'110 m³/h - ΔP Ext 250 Pa

Air Neuf			
Eté	Saison	Hiver	
32	Température °C	-10	
40	Humidité relative % Hr	90	

Air Vicié			
Eté	Saison	Hiver	
NC	Température °C	NC	
NC	Humidité relative % Hr	NC	

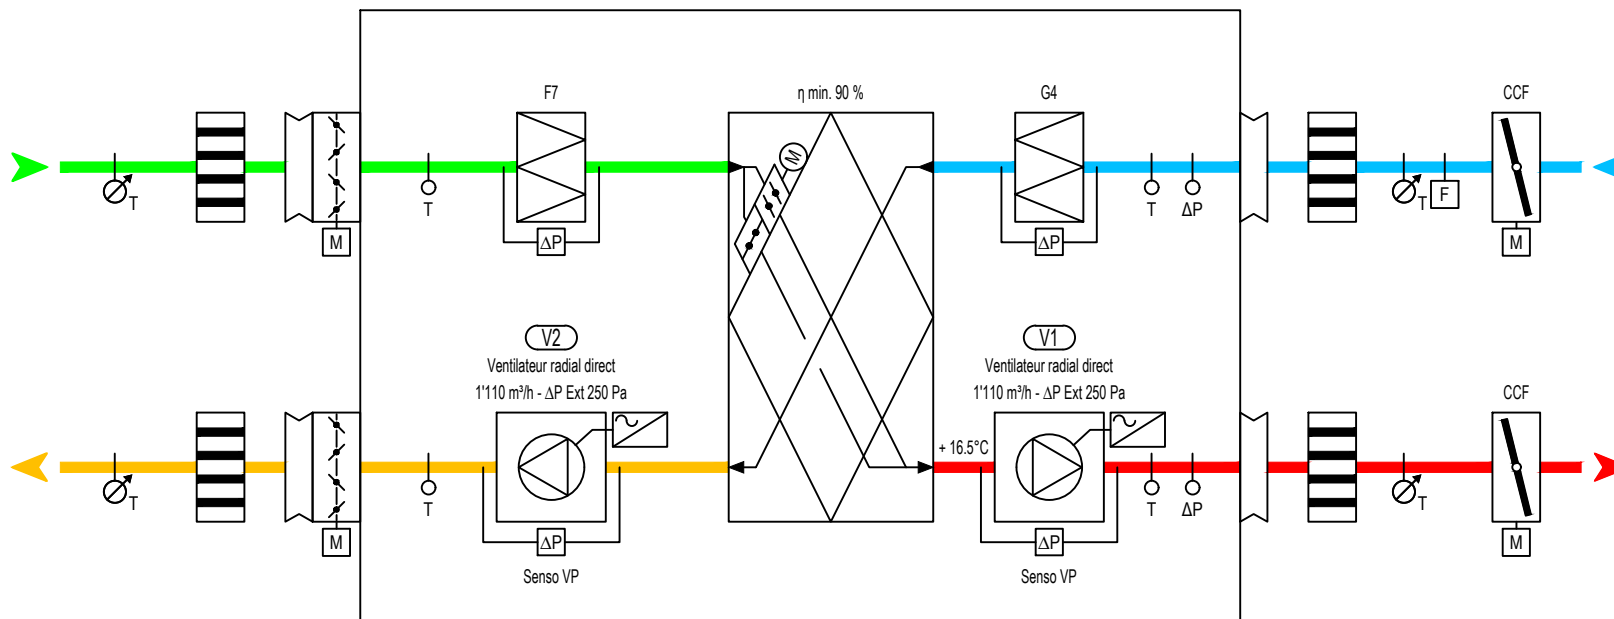

WC	810 m ³ /h	20°C
Stocks	300 m ³ /h	18°C

Air Extrait			
Eté	Saison	Hiver	
NC	Température °C	19.5	
NC	Humidité relative % Hr	NC	

Air Pulsé			
Eté	Saison	Hiver	
NC	Température °C	NC	
NC	Humidité relative % Hr	NC	