


PLANS

Plan n° 2207-100-01    ENQUÊTE    Ech: 1/100    Date: 16.12.2022    Dessin: SR

- À DÉMOLIR
- À CONSTRUIRE
- EXISTANT

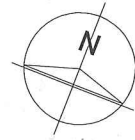

LES PROPRIÉTAIRES :

*Mermilod*

*Tschanz*


LES PROMETTANT-ACQUEREURS :

*Ducordeaux*

*Silvere*

L'ARCHITECTE :


*[Signature]*

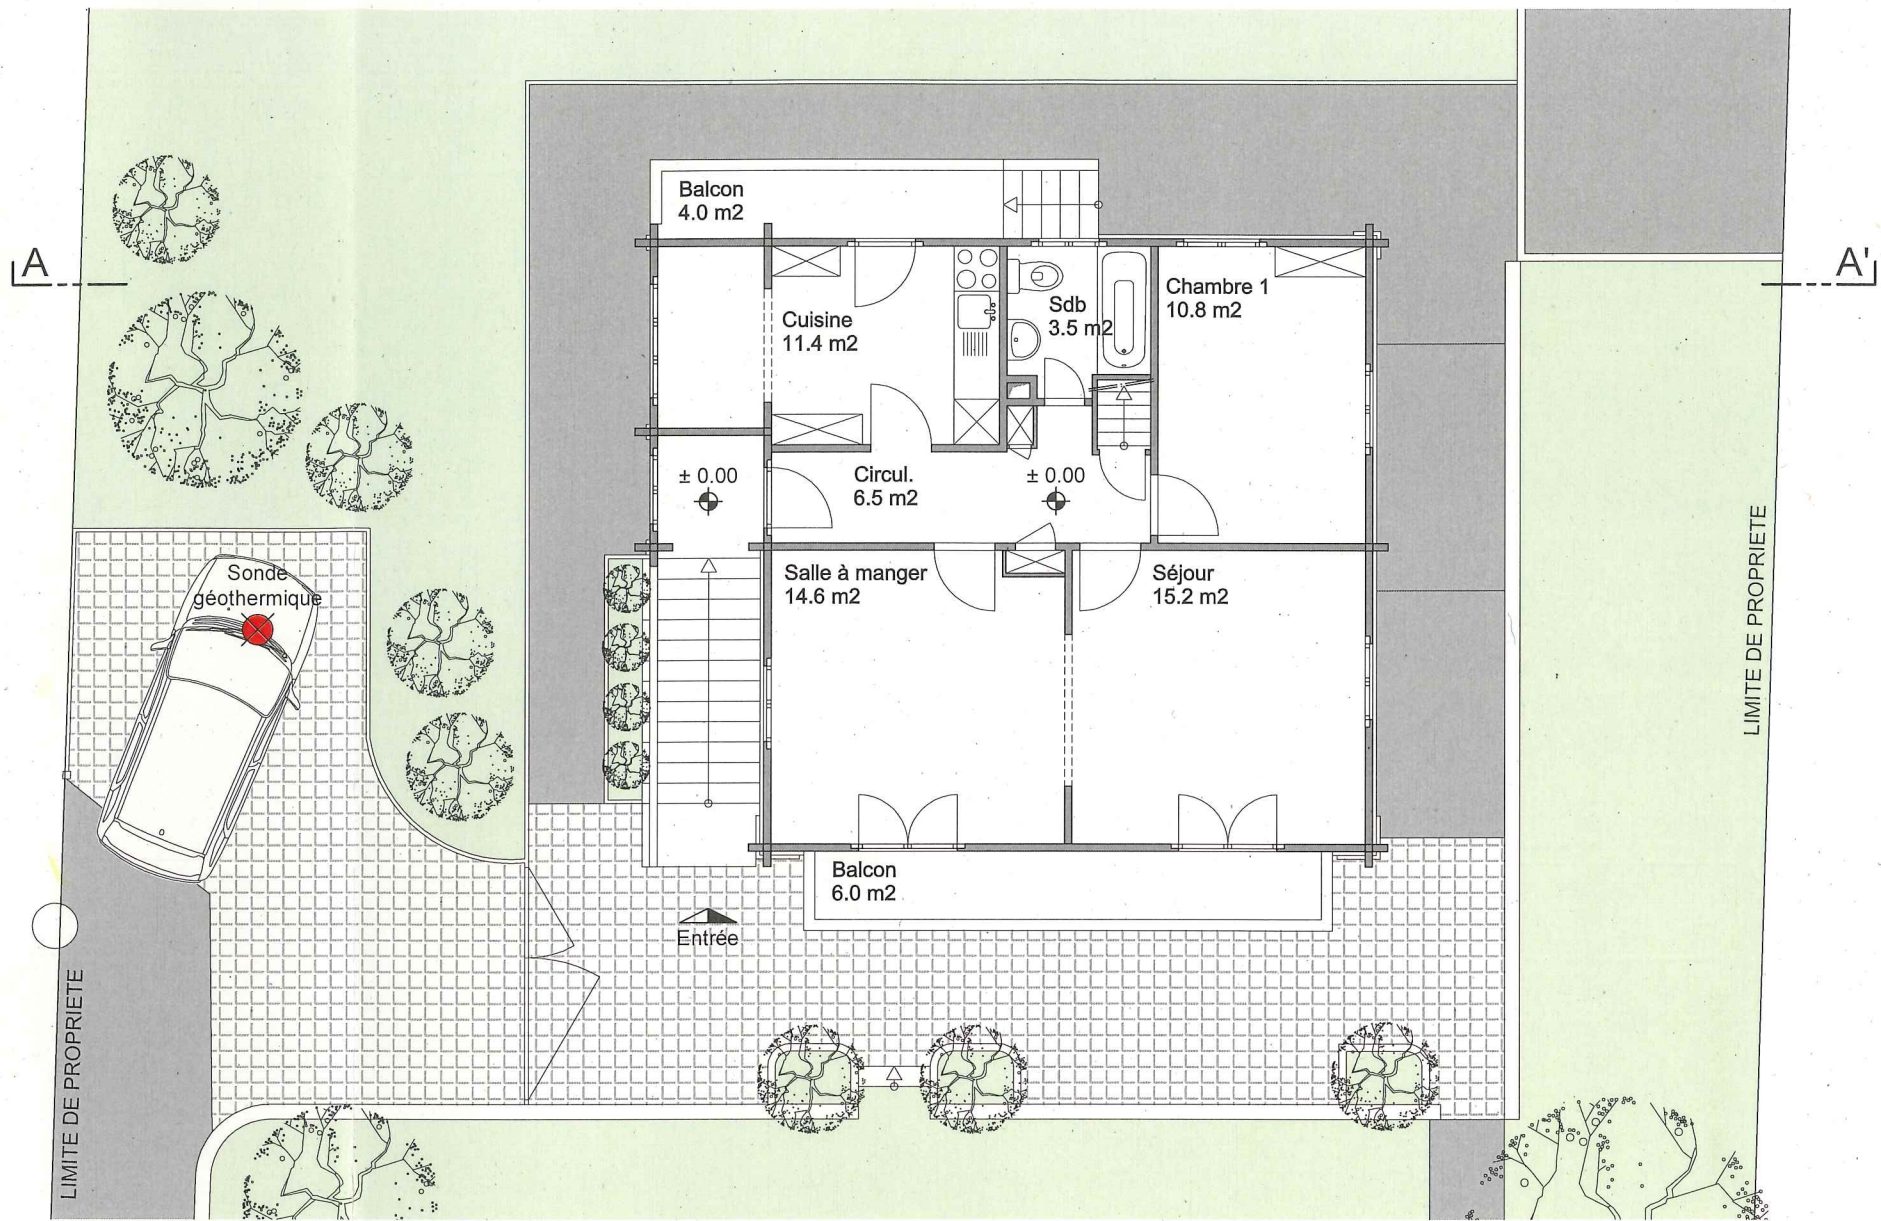

REZ SUPERIEUR



COMBLES

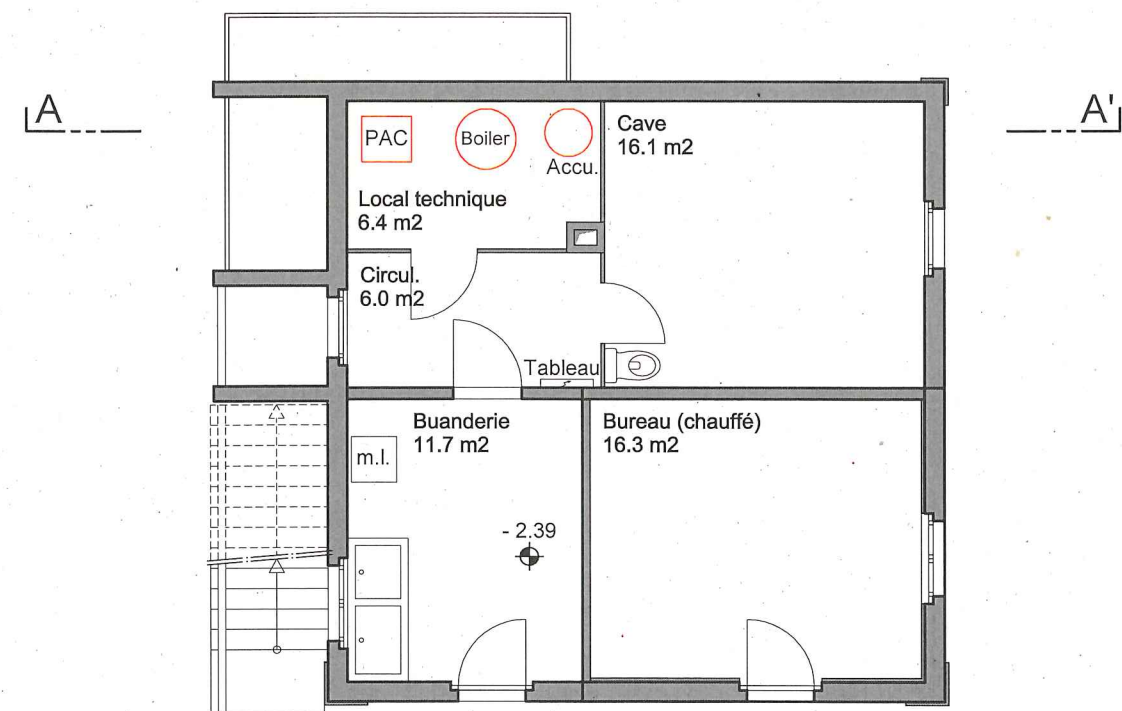

REZ INFERIEUR