

Les Fonderies

Dossier d'enquête
 Propriétaire: Neeser Immo SA
 Adresse: Rue de Lausanne 41 - 43, 1110 Morges
 Echelle: 1:100
 Format papier: A1
 Plan niveau -1
 Architectes: B. Brodard / N. Ferreira
 N° affaire: 540-NEE
 Date du dossier impression: 05.11.2024
 Numéro CAMAC: 222679

Signatures: Propriétaire: Promettants-acquéreurs: Architecte:





Aire inconstructible réservée à l'emprise CFF (3ème et 4ème voies)



Nombre de pièces projet: 114
 Abri PC (2/3 pièces): 76 places
 Places projetées: 78 places
 Surface min. totale = 85m² (82m²+3m² de rangement)
 Volume min. total = 212,5m³

Surface projetée = 101,45m²
 Volume projeté = 284,06m³
 canalisations EU ø150mm pente minimum 1.5% (gebenti) - trainasse plafond

- places activités: 10
- places logements: 15
- places visiteurs: 4

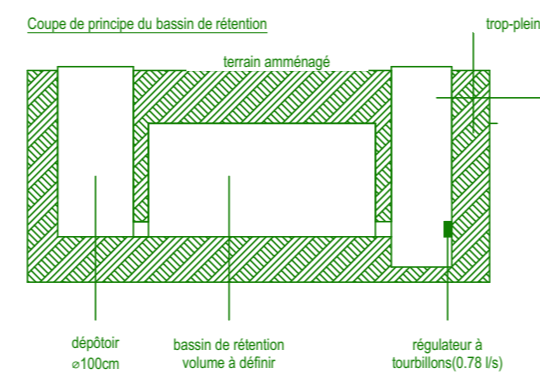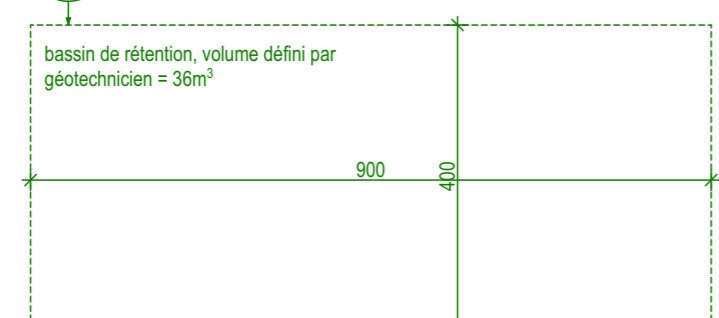

regard de contrôle ø80cm

regard de contrôle à créer ø80cm (ø100cm et profondeur = 1.5m)

EXISTANT
 Regard EU. 375.25
 Radier EU. 372.56

EXISTANT
 Regard EC: 375.17
 Radier EC: 373.09

EC 0.100
 EC 0.100