

CANTON DE VAUD  
**PLAN D'AFFECTATION CANTONALE - No 306**  
**COMMUNE DE MORGES**  
**AU LIEU-DIT MARCELIN**

PLAN ECHELLE 1/1000 Coordonnées 527'000/152'300

Le chef du Département: Le chef du Service des Bâtiments:

Soumis à l'enquête publique au Greffe de la commune de MORGES

du .....BU

L'atteste au nom de la Municipalité

Le Syndic: Le Secrétaire:


Adopté par le Département des Travaux Publics, de l'Aménagement et des Transports, Lausanne le.....

Le chef du Département:


ATAU ATELIER D'ARCHITECTURE ET D'URBANISME  
 CLOS-DE-BELLE 7 CH 1004 LAUSANNE  
 TEL. 021 623 93 94 FAX 021 623 70 98  
 PHILIPPE CORNU ARCHITECTE EPF - DSA  
 URBANISTE FUS  
 Janvier 1998

**LEGENDE :**

- PERIMETRE DU PAC
- SECTEUR A URBANISER
- PERIMETRE D'EVOLUTION DES CONSTRUCTIONS
- AIRE DE CONSTRUCTION SEMI ENTEEREE
- BANDE D'IMPLANTATION
- GABARIT (coupe)
- CHEMIN D'ACCES
- AIRE EN PROLONGEMENT DES CONSTRUCTIONS
- AIRE DE STATIONNEMENT
- ZONE DE SPORT
- AIRE DE PARC A CONSERVER
- ARBRES CLASSES (selon le relevé communal)
- ARBRES CONSERVES
- ARBRES SUPPRIMES
- ARBRES PROJETES (à titre indicatif)
- BOSQUETS PROJETES (à titre indicatif)
- HAIE
- MURS A CONSERVER
- BATIMENTS EXISTANTS:**
- A Conserver (note 2 à l'inventaire du Recensement architectural)
- Bien intégré (note 4 du Recensement architectural)
- Autres bâtiments
- SECTEUR DES CULTURES
- ACCES PARKING
- LIMITES DES CONSTRUCTIONS (adoptées le 30.03.51 modifiées le 27.03.85)

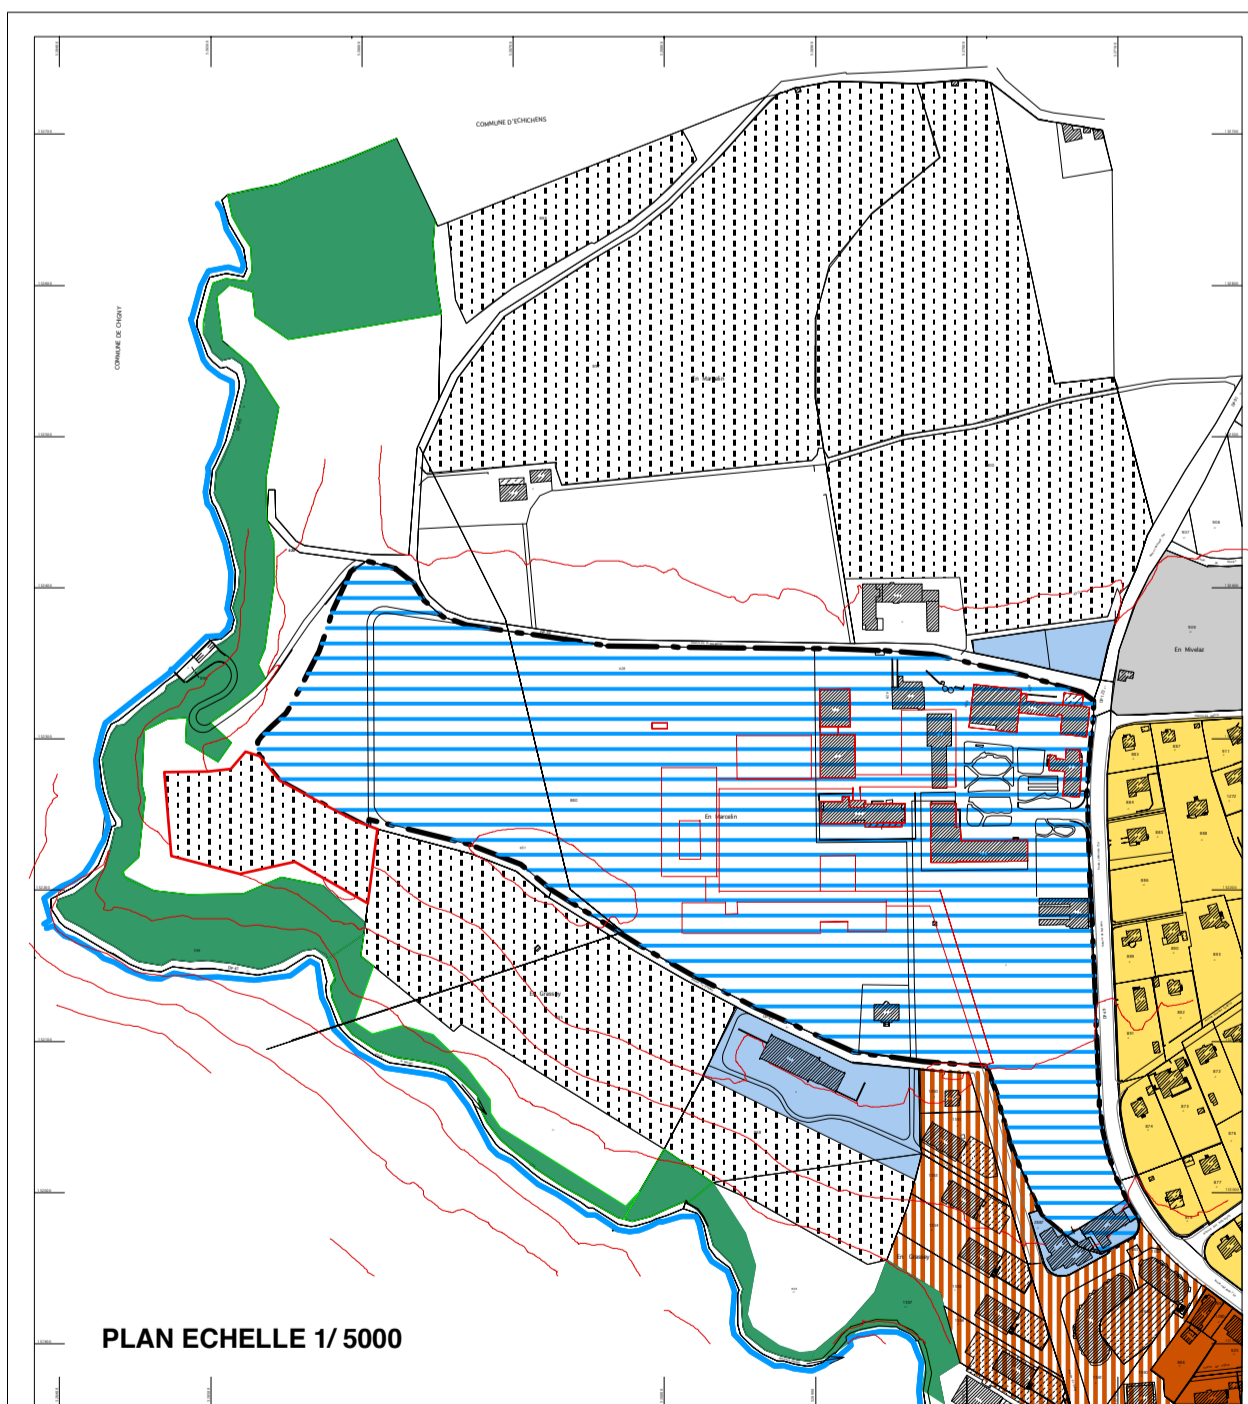

- ZONE DU PLAN D'AFFECTATION CANTONALE
- ZONE PERIPHERIQUE
- ZONE DU P.O DU PETIT DEZALEY
- ZONE DE VILLAS
- ZONE D'INTERET PUBLIC ET D'EQUIPEMENT COLLECTIFS
- ZONE INTERMEDIAIRE
- ZONE AGRICOLE
- ZONE VITICOLE
- AIRE FORESTIERE

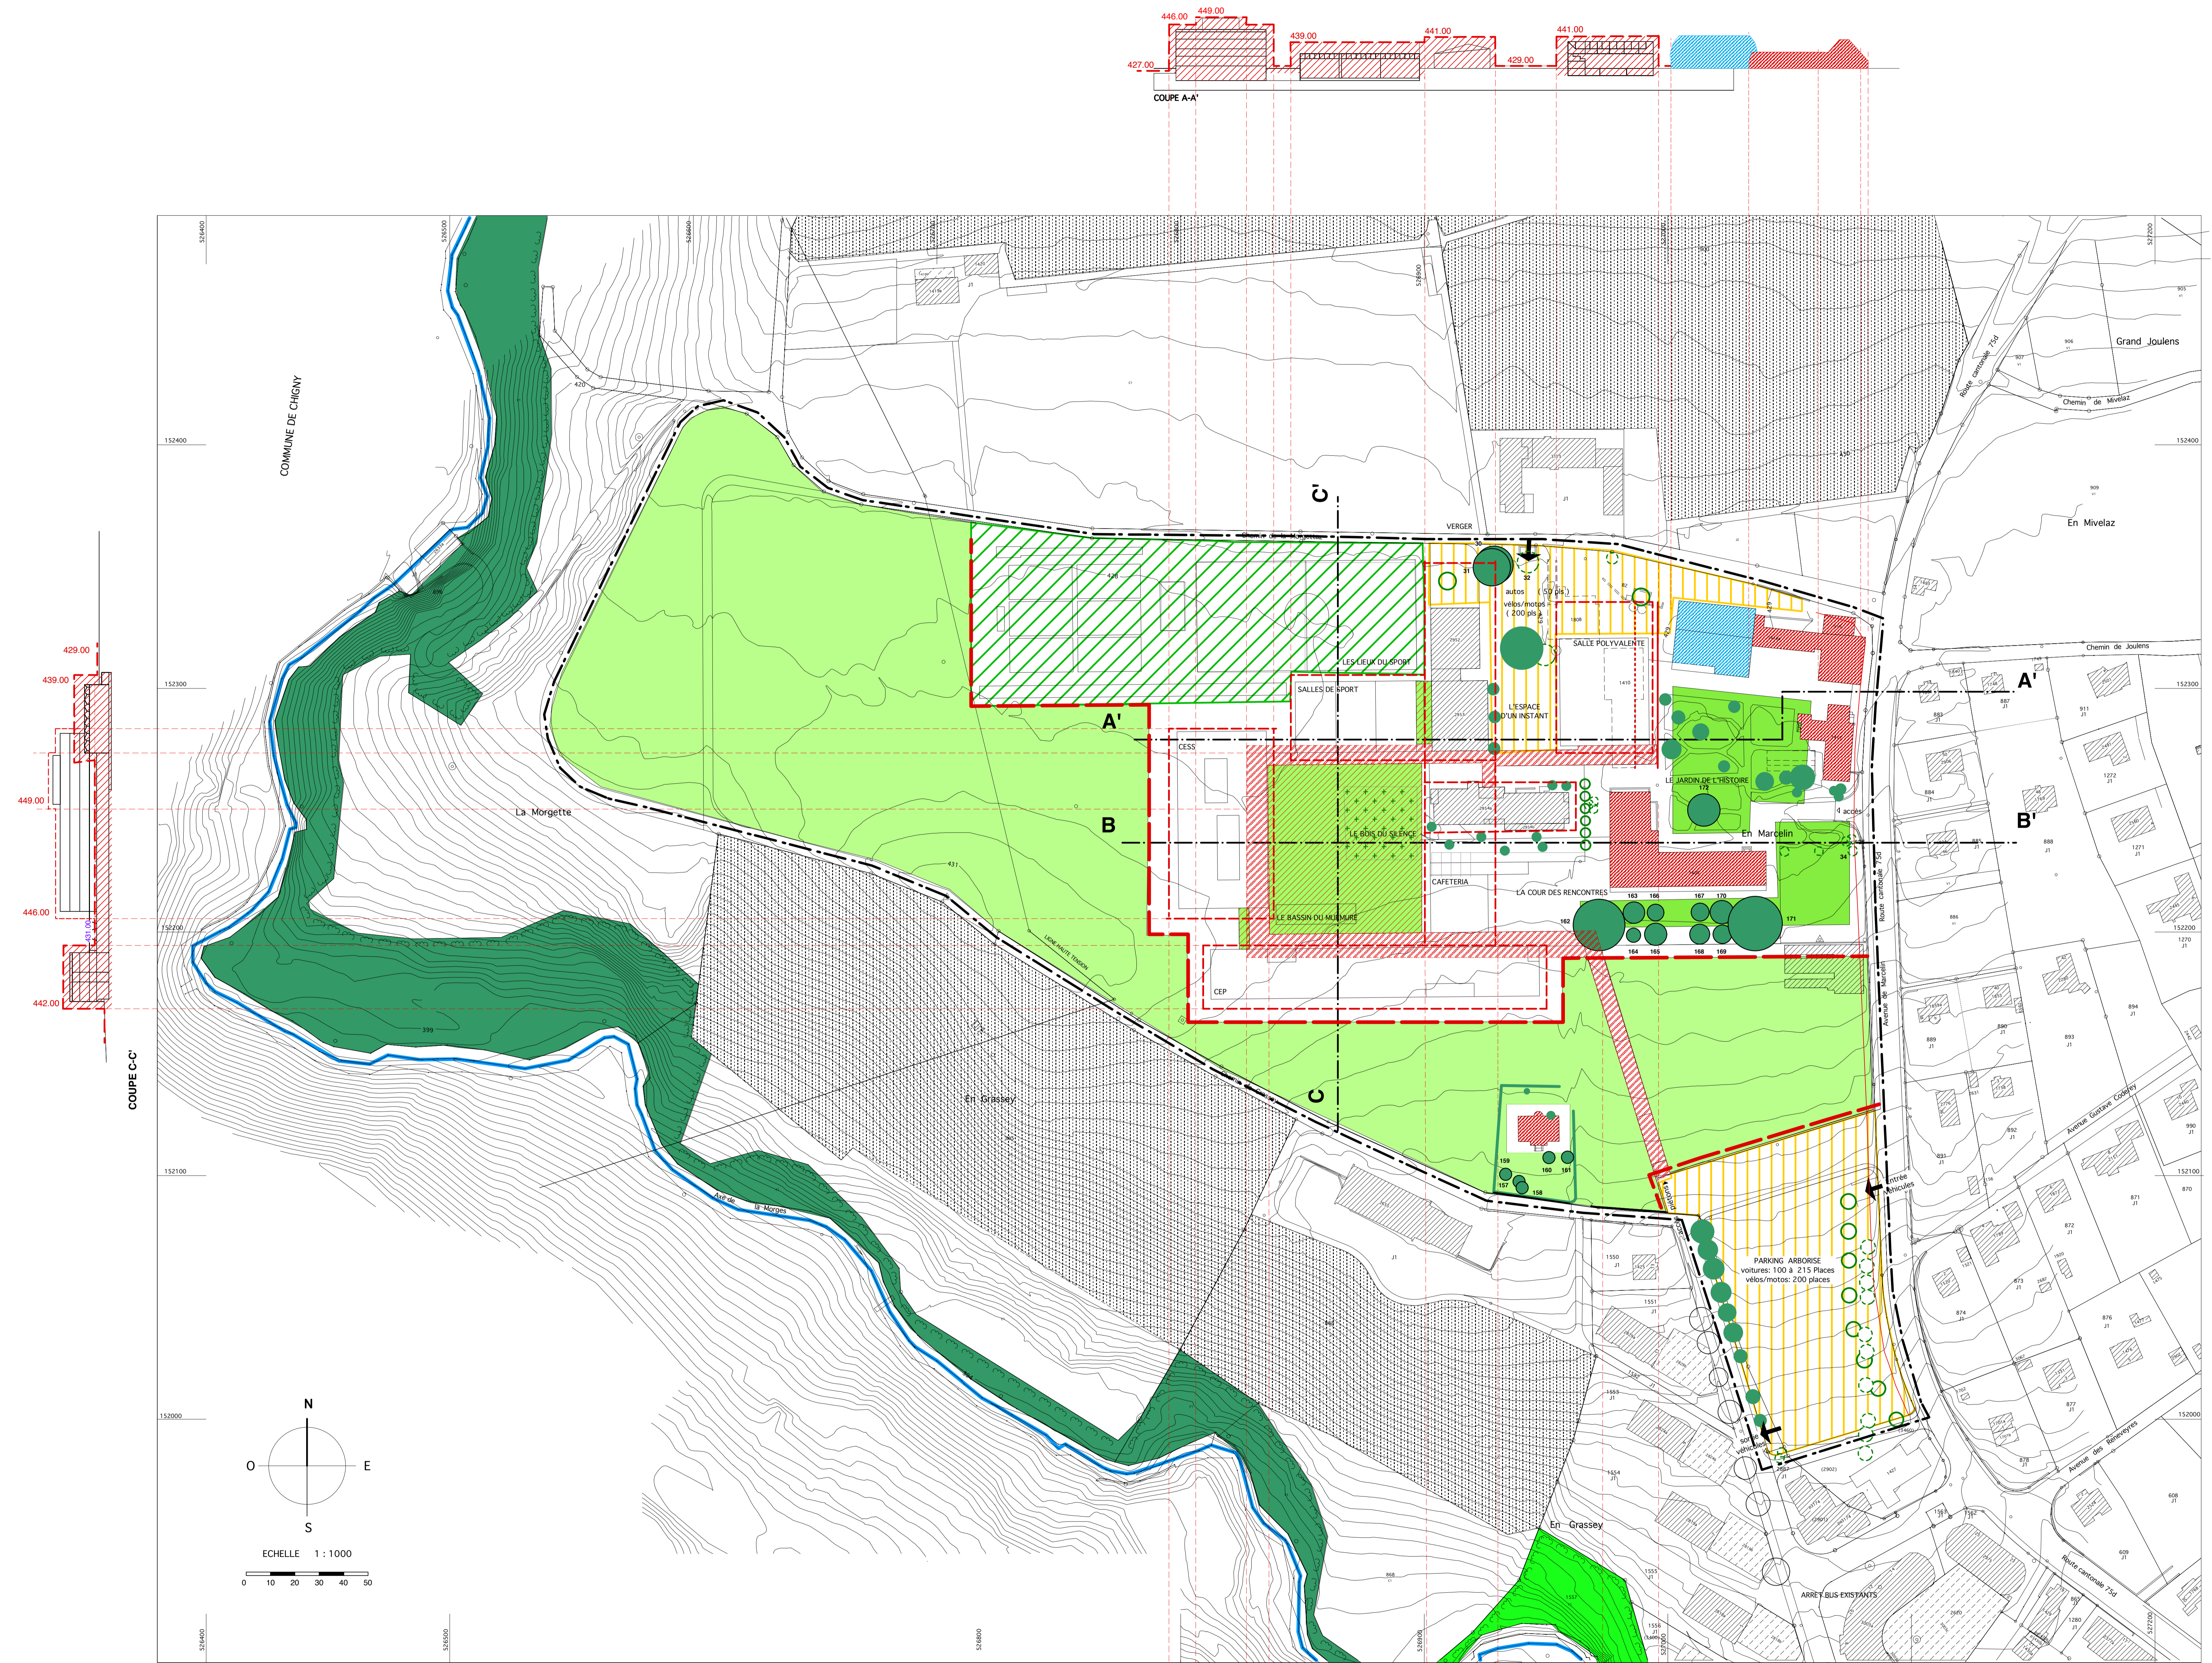

Morges, janvier 1995 Dossier No 6934  
 Bureau d'études Daniel MOSNI  
 Rue Louis-de-Savoie 72 1110 MORGES  
 Ingénieur EPF et géomètre officiel Tel. 021 802 35 66 Fax 021 802 35 69  
 Etabli sur la base de la mensuration cadastrale Mise à jour en septembre 1993

