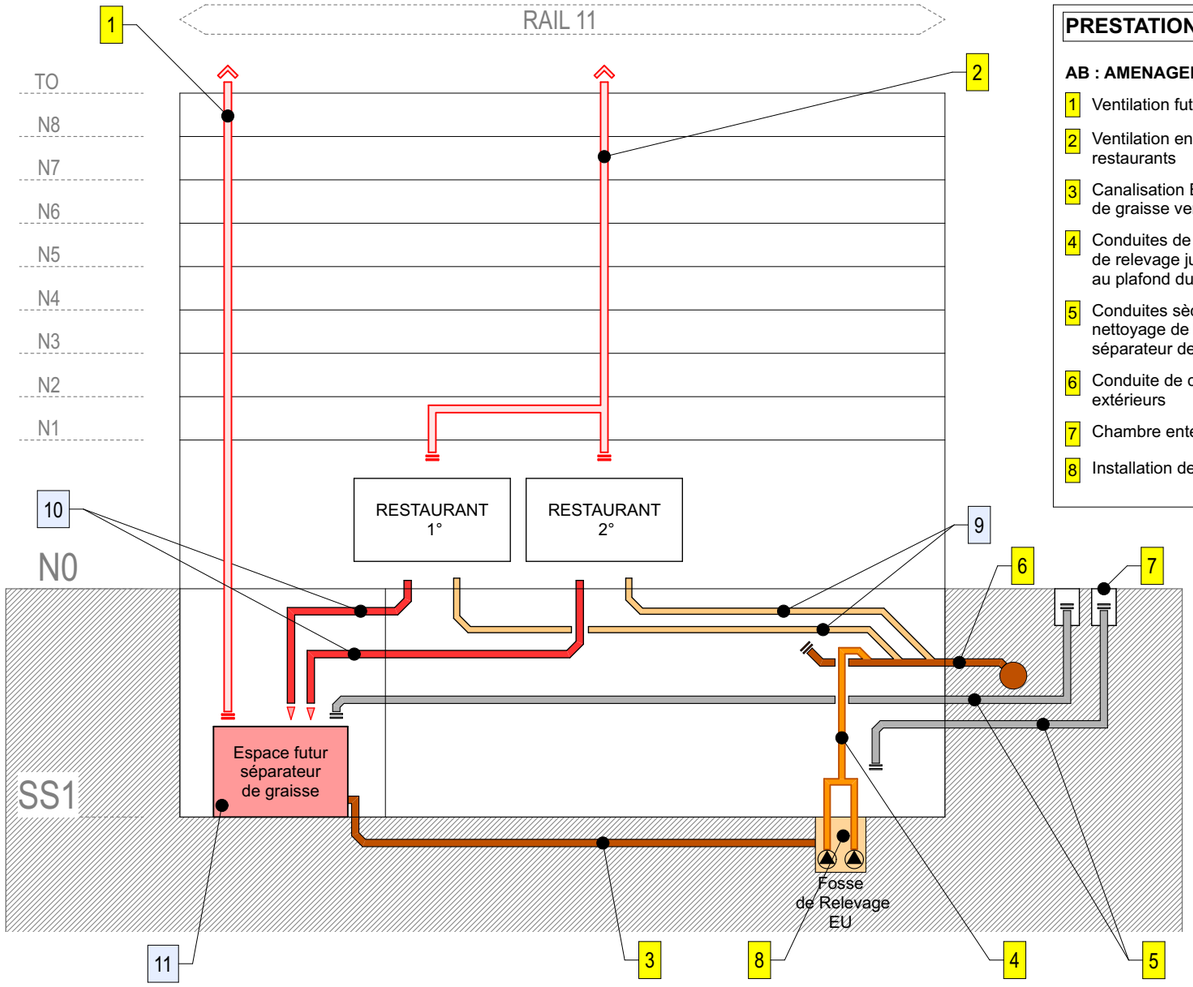

PRESTATIONS :

AB : AMENAGEMENTS DE BASE :

1. Ventilation futur séparateur de graisse
2. Ventilation en attentes pour futurs restaurants
3. Canalisation EU, depuis local séparateur de graisse vers fosse de relevage
4. Conduites de Pompage depuis la fosse de relevage jusqu'à la conduite de collecte au plafond du niv. -1
5. Conduites sèches pour l'aspiration et nettoyage de la fosse de relevage et séparateur de graisse.
6. Conduite de collecte vers canalisations extérieurs
7. Chambre enterré étanche avec raccord störz
8. Installation de relevage

AL : AMENAGEMENTS LOCATAIRE :

9. Conduites d'évacuation Eaux-usées sans graisse depuis le restaurants jusqu'à la conduite de collecte avant la sortie du bâtiment
10. Conduites d'évacuation des eaux usées graisses depuis les restaurants vers séparateurs de graisses
11. Espace/local prévu pour le futur séparateur de graisse

LEGENDE CONDUITES

- Conduite d'évacuation EU
- Conduite de pompage EU
- Conduite de ventilation EUG
- Conduite sèche d'aspiration
- Conduites EU / par locataire
- Conduites EUG / par locataire

Séparateur de Graisse

- Les installations des séparateurs de graisse pour le traitement des eaux usées de tous les commerces dédiés à la restauration sont à la charge du locataire.
- Aucun séparateur de graisse n'est prévu.
- Seul l'emplacement est prévu pour futurs séparateur de graisse ainsi que la conduite de ventilation primaire qui sera acheminée en toiture depuis le local du séparateur de graisse.

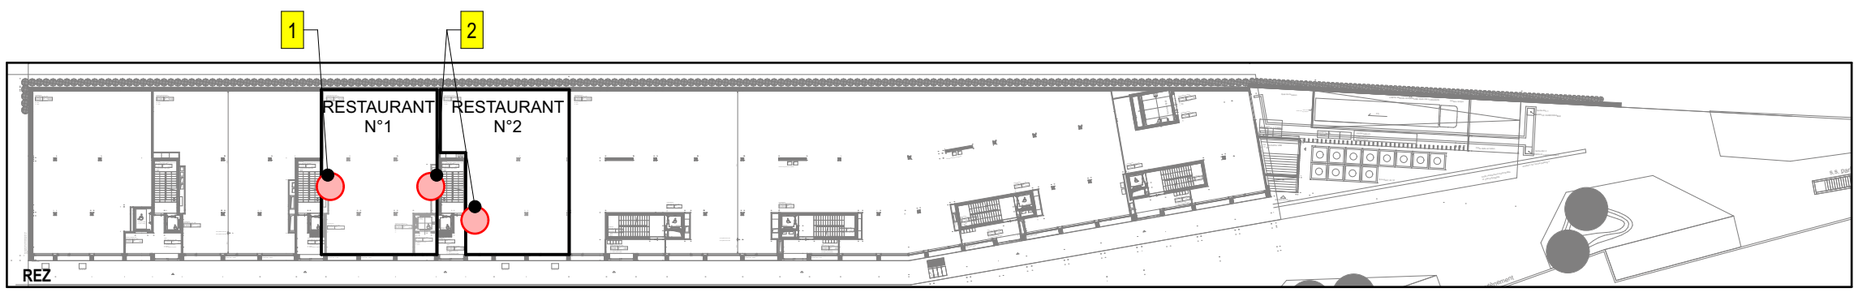

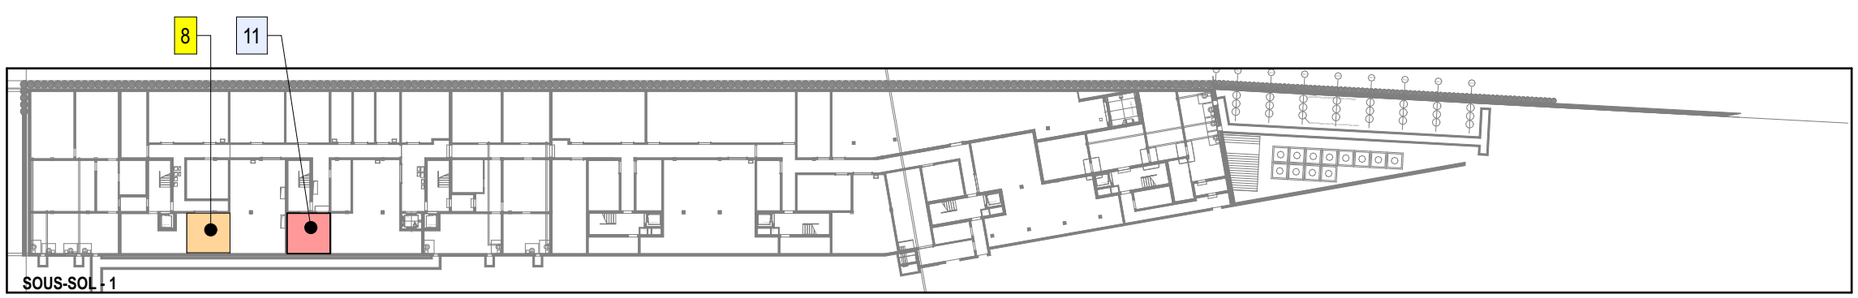

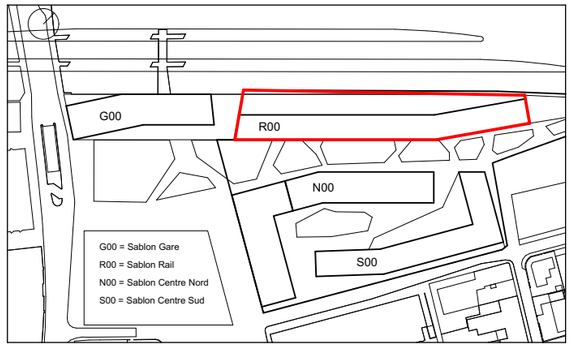

INDEX	DESCRIPTION	DATE	DESSIN

INDEX DE RÉVISION

PLANIFICATEUR

ARCHITECTE
Aeby Perneger & Associés SA
tél: 022 809 66 75
contact: Francesco Ricci, Alan Castoldi
Aeby-Perneger@GareSud.cffimmo-projets.ch

INGÉNIEUR CIVIL
T ingénierie
tél: 022 716 08 00
contact: Laurent Fournier Bidoz
T-ingenierie@GareSud.cffimmo-projets.ch

INGÉNIEUR SANITAIRE
V.Zanini, P.Baechli et associés SA
tél: 022 344 89 40
contact: Olivier Zanini, Wellington Alvarado
Zanini-Baechli@GareSud.cffimmo-projets.ch

PAYSAGISTES
Oxalis Architectes Paysagistes Associés
tél: 022 300 58 30 31
contact: Blaise Bourgeois
bb@oxalis-landscape.ch

INGÉNIEUR ÉLECTRIQUE
Zanetti Ingénieurs-Conseils
tél: 022 92 92 692
contact: Ermano Zanetti, Rudy Turpin
Zan-ic@GareSud.cffimmo-projets.ch

INGÉNIEUR CHAUFFAGE-VENTILATION
RG Riedweg & Gendre SA
tél: 022 394 94 94
contact: Daniel Sermondadaz
RGSA@GareSud.cffimmo-projets.ch

PHYSIQUE DU BÂTIMENT
Sorane SA
tél: 021 694 48 33
contact: Tom Swinnen
tom.swinnen@sorane.ch

INGÉNIEUR SÉCURITÉ

HRS Real Estate SA
Rue du Centre 172
1025 St-Sulpice
DT@GareSud.cffimmo-projets.ch

Quartier des Halles
MORGES GARE SUD
Construction d'un quartier d'habitations et d'activités

CFF Immobilier
Développement Ouest
Place de la Gare 1, CP 345, 1001 Lausanne

SBB CFF FFS

TYPE DE PLAN	SCHEMA SANITAIRE
DESCRIPTION	SCHEMA ECOULEMENT LOCATAIRES RESTAURAN
PHASE	EXECUTION
NUMERO	QDH-R00-EX-ZBSA-PLPSCH421-A
No DE PROJET (SAP)	2438

DIM A3 | FIC QDH-R00-EX-ZBSA-PLPSCH421-A | DAT 19.11.19 | DES W.A/P.N.