

ACROTÈRE
ALT. +399.66 = + 21.60

TOITURE _+ 21.32

ATTIQUE _+ 17.64

NIV 4 _+ 14.24

NIV 3 _+ 10.84



NIV 2 _+ 7.44

NIV 1 _+ 4.04

ENTRÉE
ALT. +378.06 = 0.00


NIV -1 _- 2.11

MISE EN ŒUVRE DE LA CONSTRUCTION SELON ADDENDA DU PQ "YERSIN-EST"

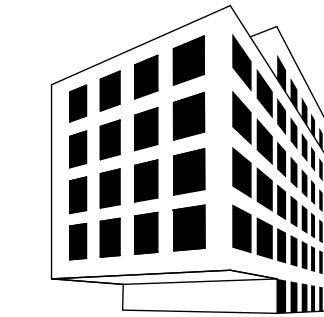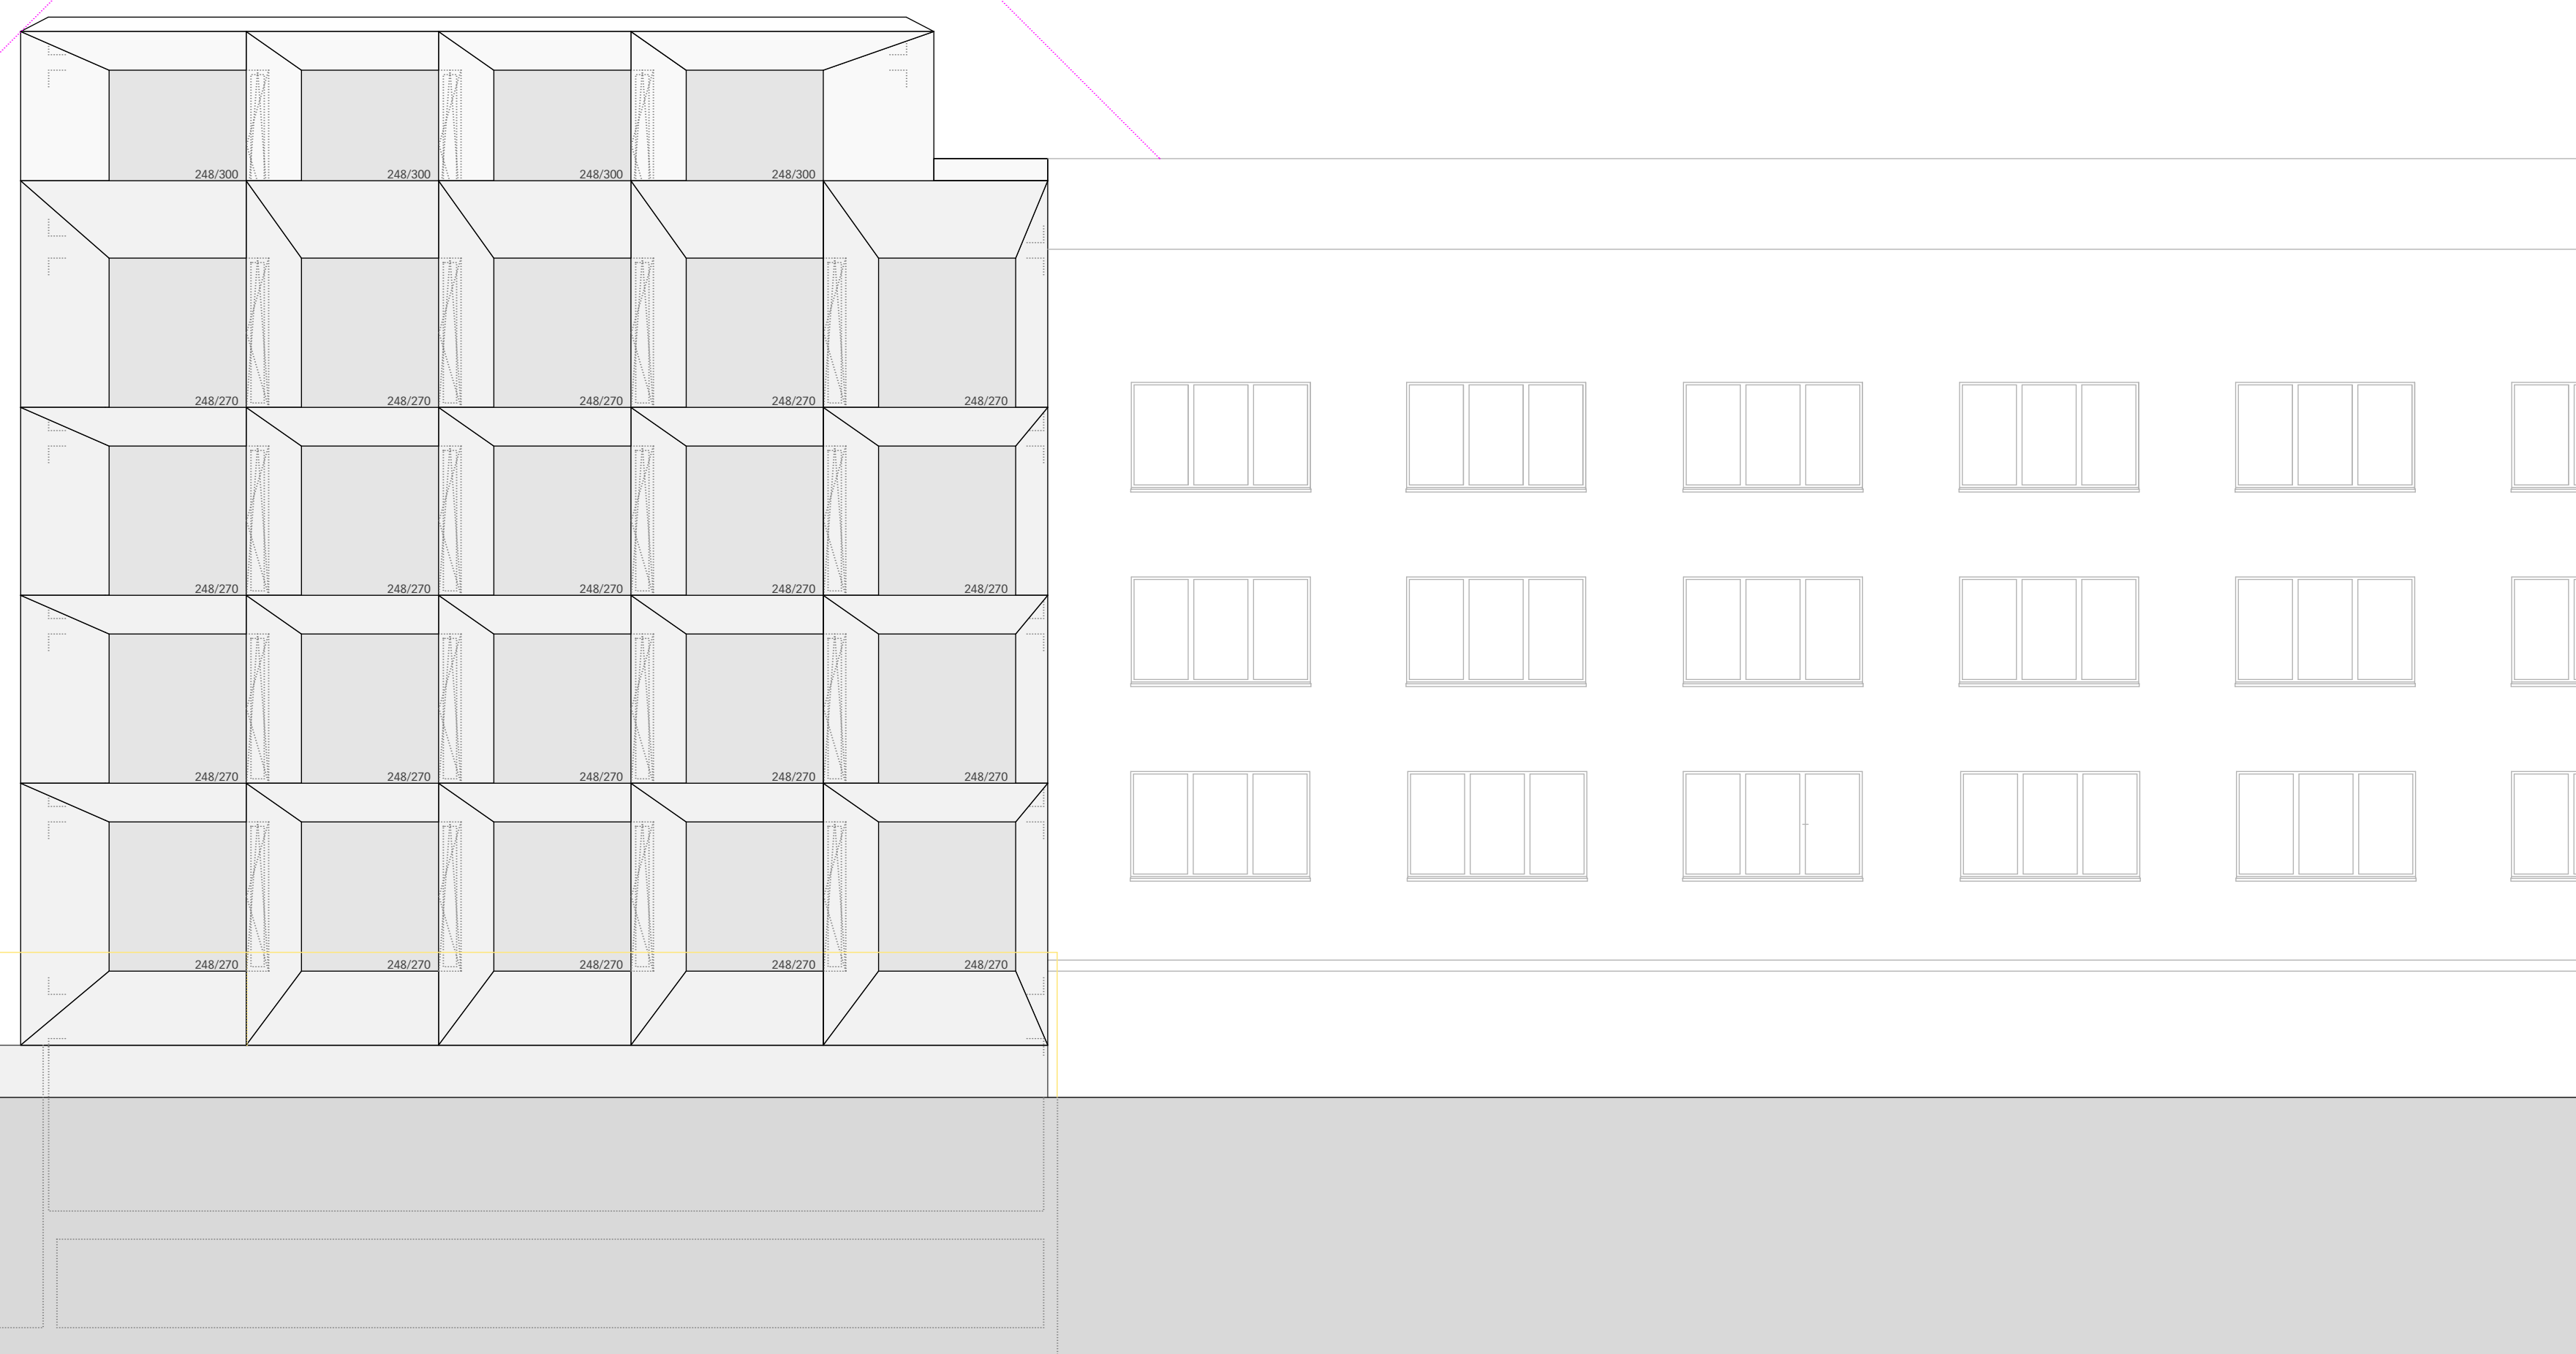

PROPRIÉTAIRE

AUTEUR DES PLANS

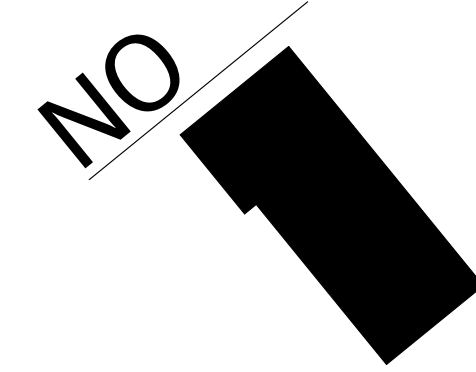

PROJET

CAMPUS LEMAN C

BÂTIMENT ADMINISTRATIF
PARCELLES 375-376_RUE DU DOCTEUR YERSIN 10_CH 1110 MORGES

5M
NIV ± 0.00 SM = ALT 378.06

TITRE DU PLAN

FACADE NORD/OUEST

| | | | | |
|---------------------|--|--|---|------------|
| MAÎTRE DE L'OUVRAGE | EPIC NINETEEN PROPERTY INVESTMENT AG | | | MO |
| ASSISTANCE MO | SCOPE DEVELOPMENT | CH. DU LEVANT 23 CH-1005 LAUSANNE | T 079 195 69 79 e mail_damien.coupez@scope.swiss | AMO |
| ARCHITECTE | BONNARD WOEFFRAY ARCHITECTES FAS SIA | AV. DE FRANCE 24 CH-1870 MONTHEY | T 024 472 29 70 e mail_bw@bwarch.ch | BW |
| INGÉNIEUR CIVIL | NICOLAS FEHLMANN INGÉNIEURS CONSEILS SA | PLACE DU CASINO 4 CH-1110 MORGES 1 | T 021 804 68 99 e mail_bureau@nfc.ch | FI |
| INGÉNIEUR E | BETELEC SA | La PIERRE 2 CH-1029 VILLARS-STE-CROIX | T 021 651 64 29 e mail_a.daulerio@betelec.ch | BE |
| INGÉNIEUR CVS | WEINMANN ENERGIE SA | RTE D'YVERDON 4, CP 396 CH-1040 ECHALLENS | T 021 886 20 20 e mail_cedric.haldimann@weinmann-energies.ch | WE |
| INGÉNIEUR FEU | FIRE SAFETY&ENGINEERING SA | RUE INDUSTRIELLE 20 CH-1820 MONTREUX | T 021 333 45 81 e mail_o.burnier@fse-sa.ch | FSE |
| ACOUSTICIEN | ECOACOUSTIQUE | AV. DE L'UNIVERSITE 24 CH-1005 LAUSANNE | T 021 641 04 04 e mail_magnin@ecoacoustique.ch | EA |
| GEOTECHNICIEN | KARAKAS & FRANCAIS | AV. DES BOVERESSES 44 CH-1010 LAUSANNE | T 021 654 44 88 e mail_pablo.gebel@kfsa.ch | KF |

| | | |
|---------|--------------------|--------------|
| PHASE | MISE A L'ENQUETE | DATE |
| DESSIN | BW | A : 29.03.21 |
| FICHIER | CLC_pro_210622.pln | |
| ECHELLE | 1:100, 1:1.17 | |

| | | | | | | | | | |
|------------|------------|--------------|---|-----------|---|--------------|----------------|---|----------|
| CLC | ENQ | BAT C | - | BW | - | FA NO | A.02.22 | - | A |
| CODE AFF | PHASE | PROJET | | AUTEUR | | NIVEAU | NO | | INDICE |